



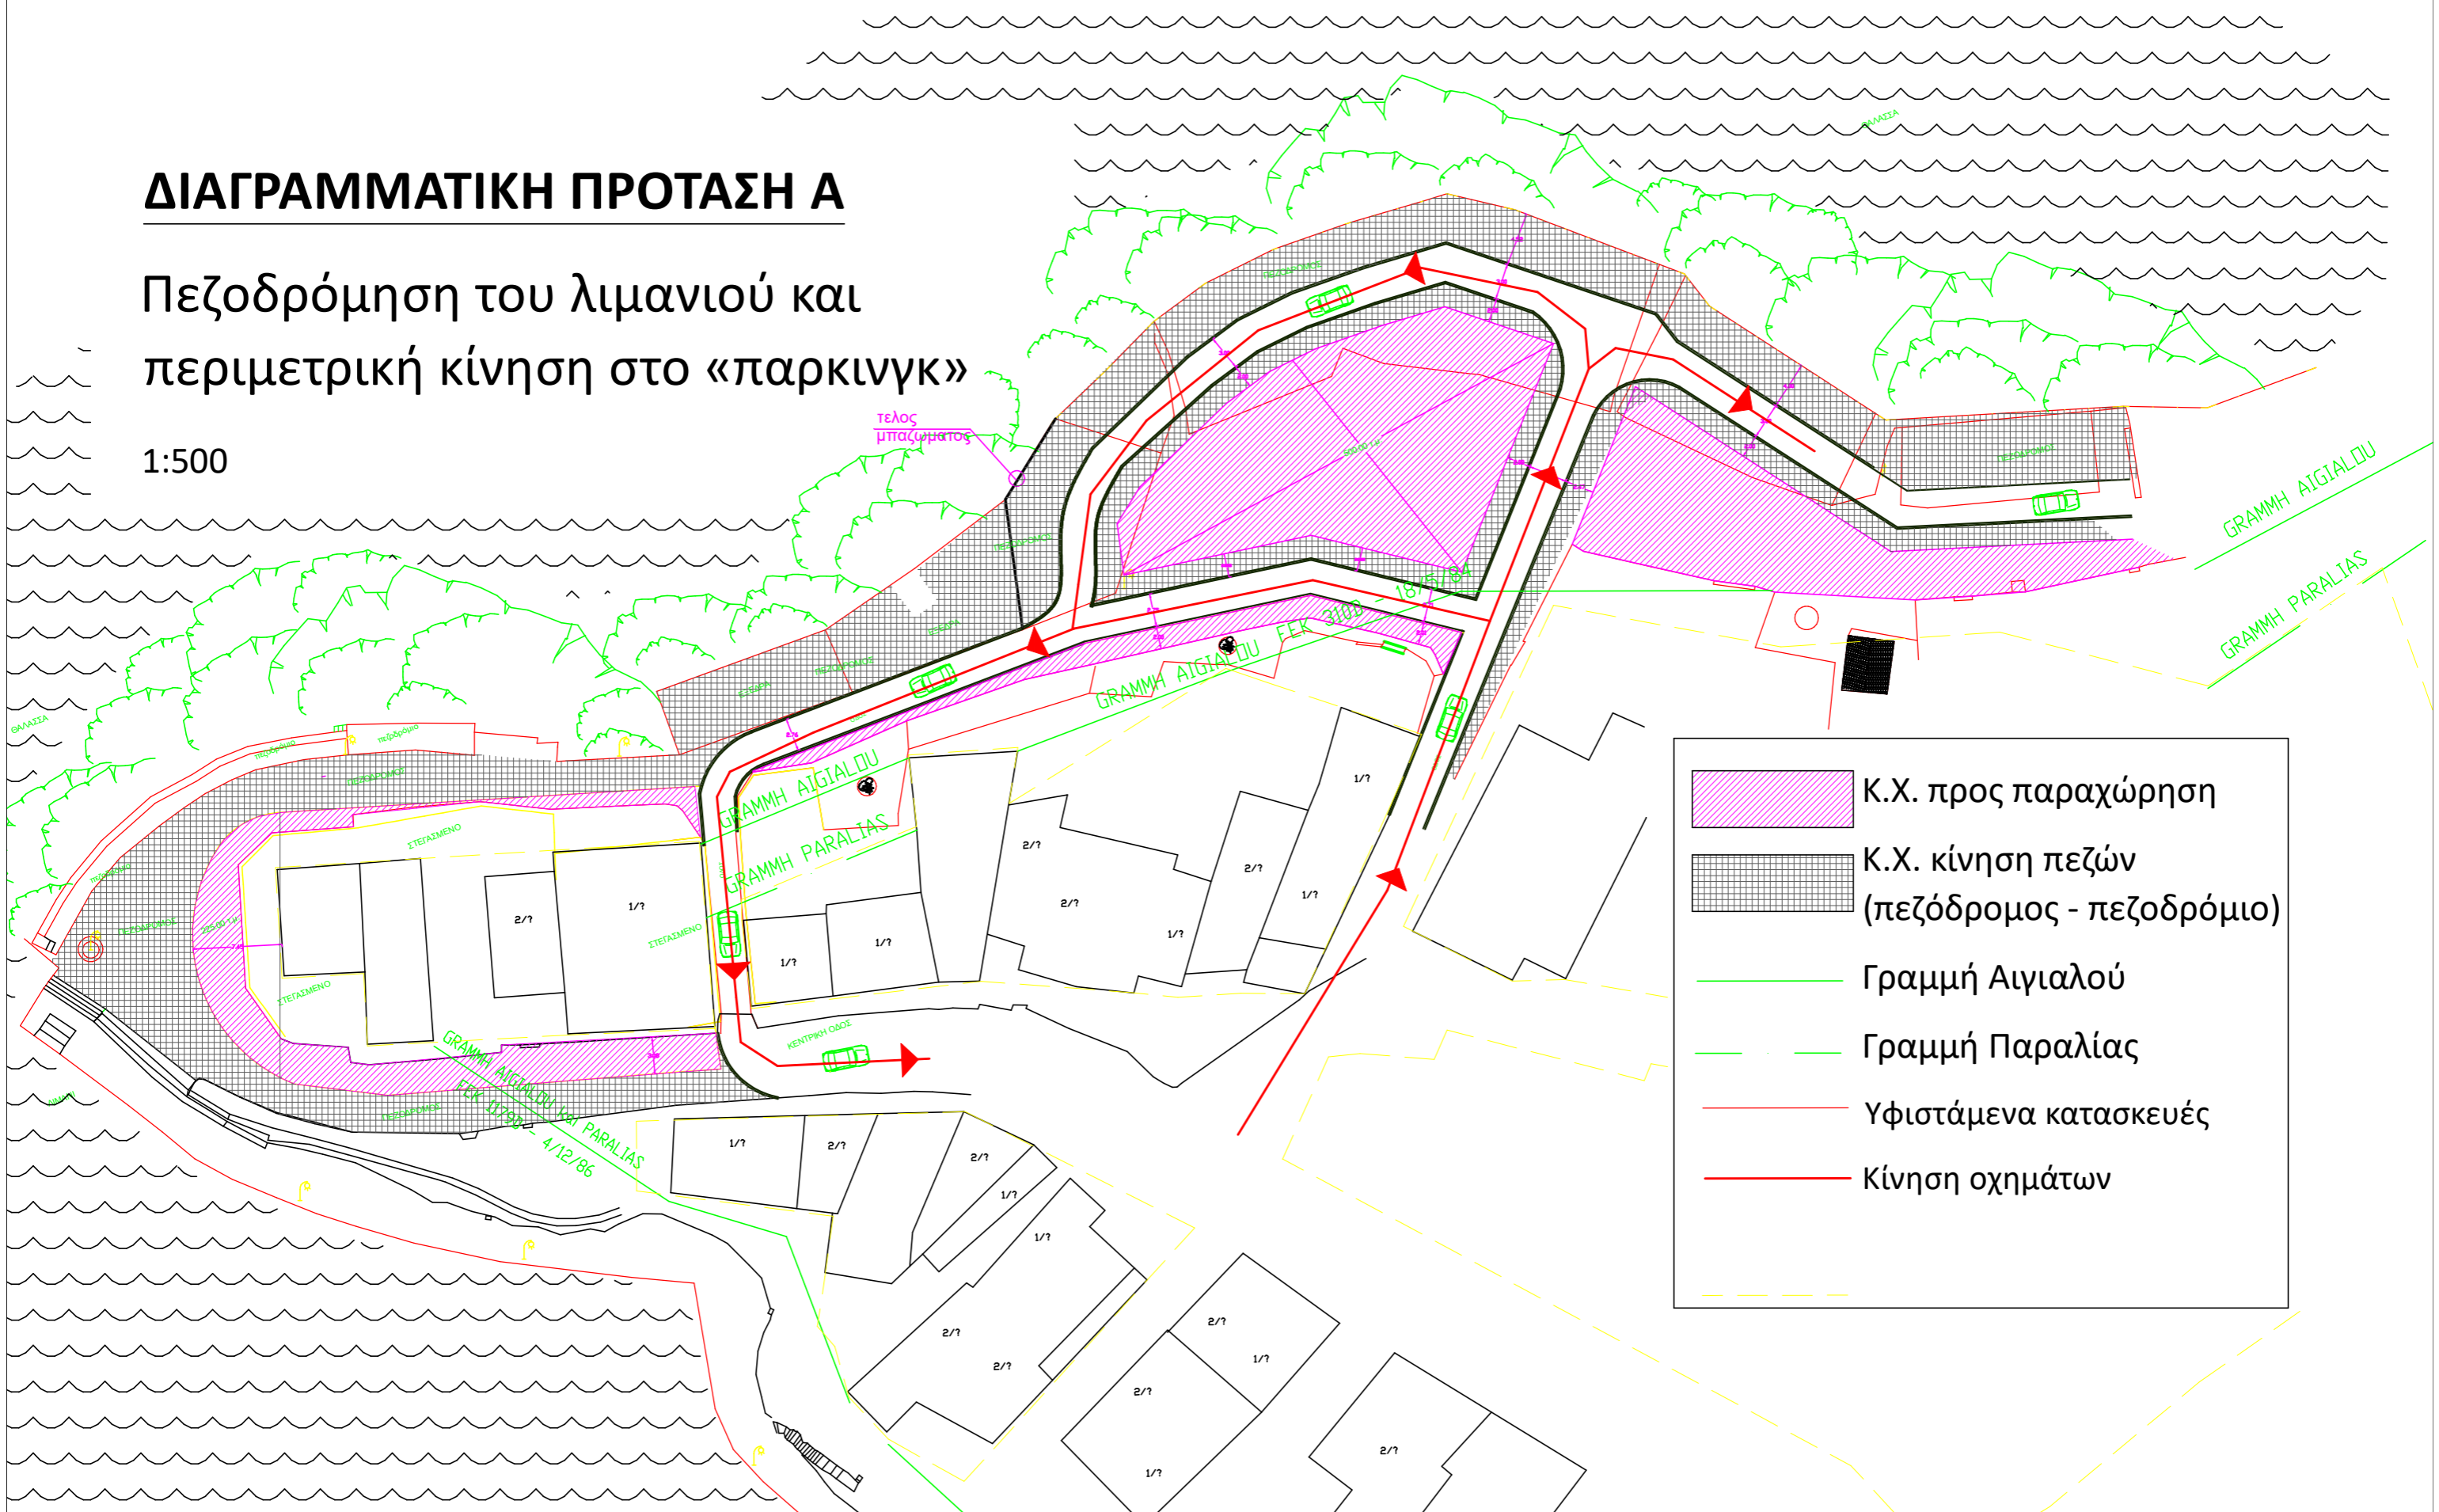

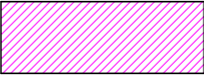


# ΔΙΑΓΡΑΜΜΑΤΙΚΗ ΠΡΟΤΑΣΗ Α

## Πεζοδρόμηση του λιμανιού και περιμετρική κίνηση στο «παρκινγκ»

1:500



-  Κ.Χ. προς παραχώρηση
-  Κ.Χ. κίνηση πεζών (πεζόδρομος - πεζοδρόμιο)
-  Γραμμή Αιγιαλού
-  Γραμμή Παραλίας
-  Υφιστάμενα κατασκευές
-  Κίνηση οχημάτων