


ΠΡΟΜΕΤΡΗΣΗ ΟΔΟΥ ΚΑΡΑΜΑΝΛΗ

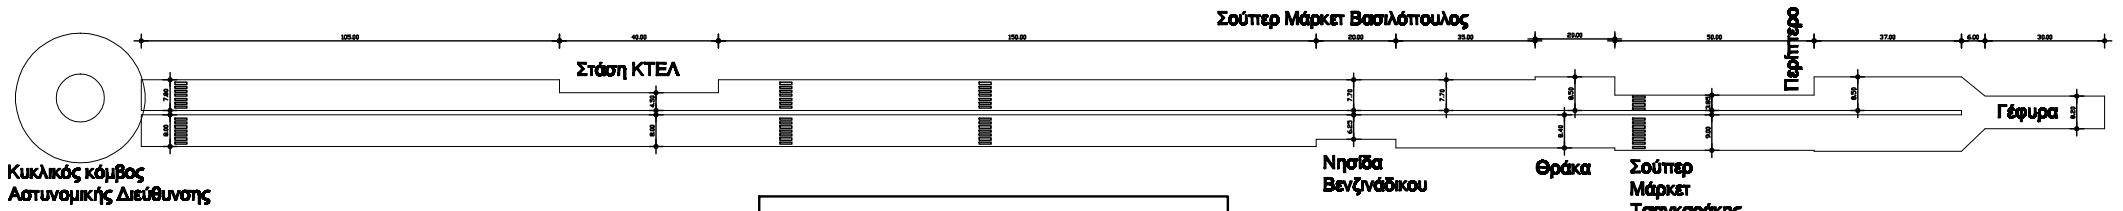

Επιφ. Ασφάλτου = 7.317,57 M2
 Επιφ. χρώμ. διαβάσεων = 14 X 1.50 X 4τεμ. = 84,00 M2