


Πέργκολα Τύπου Α1

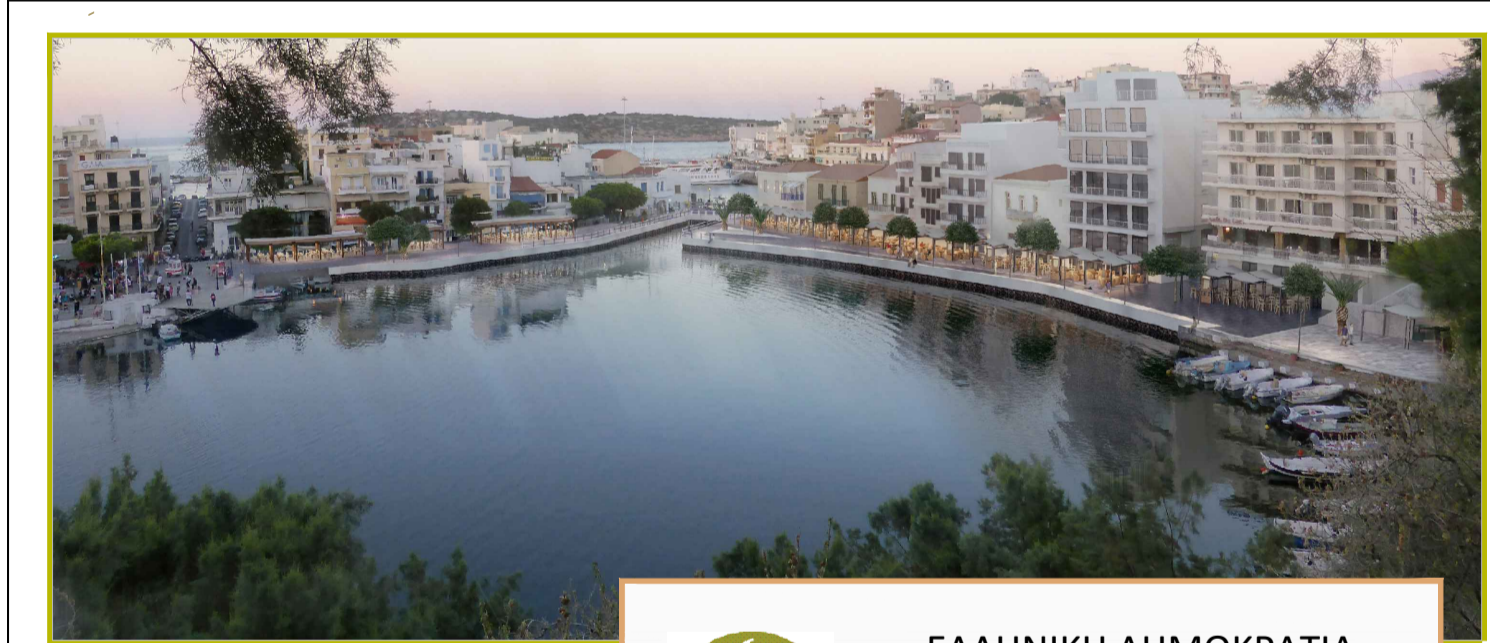

ΕΛΛΗΝΙΚΗ ΔΗΜΟΚΡΑΤΙΑ
 ΝΟΜΟΣ ΛΑΣΙΘΙΟΥ
 ΔΗΜΟΣ ΑΓΙΟΥ ΝΙΚΟΛΑΟΥ
 Δ/ΝΣΗ ΜΕΛΕΤΩΝ

ΕΡΓΟ: ΧΩΡΟΘΕΤΗΣΗ ΝΕΩΝ ΣΚΙΑΣΤΡΩΝ (ΠΕΡΓΚΟΛΕΣ)

ΣΤΗΝ ΛΙΜΝΗ ΑΓΙΟΥ ΝΙΚΟΛΑΟΥ, ΛΙΜΝΗ
 ΘΕΣΗ: ΑΓΙΟΣ ΝΙΚΟΛΑΟΣ, ΛΙΜΝΗ

ΦΑΣΗ ΕΡΓΟΥ: ΑΡΧΙΤΕΚΤΟΝΙΚΗ ΜΕΛΕΤΗ

ΘΕΜΑ ΣΧΕΔΙΟΥ: ΑΞΟΝΟΜΕΤΡΙΚΗ ΛΕΠΤΟΜΕΡΕΙΑ ΠΕΡΓΚΟΛΑΣ

ΚΛΙΜΑΚΑ: 1 / 20
 ΗΜΕΡΟΜΗΝΙΑ: ΑΡΙΘΜΟΣ ΣΧΕΔΙΟΥ:
 Απρίλιος 2016 **Δ.1.0**

ΣΥΝΤΑΞΑΣΙΑ	ΕΛΕΓΧΘΗΚΕ	ΘΕΩΡΗΘΗΚΕ
Ίρις Περούλιου - Σεργάκη Αρχιτέκτων Μηχανικός Ειδικός Συνεργάτης του Δήμου		Η Αναπληρώτρια Προϊσταμένη Δ/σης Μελετών
Αικατερίνη Μαμολίδη Πολιτικός Μηχανικός ΤΕ		Μαρία Αδάμ Πραταινική Αρχιτέκτων Μηχανικός