


Πέργκολα Τύπου Β1

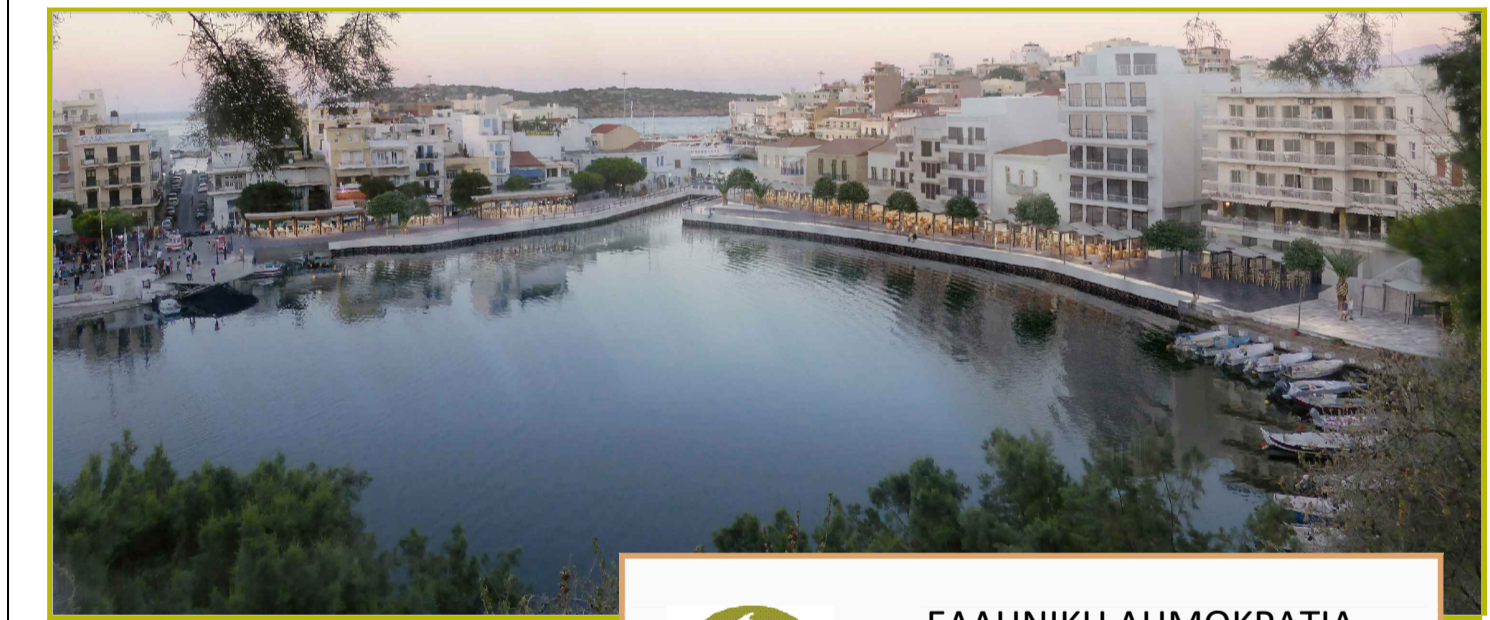

ΕΛΛΗΝΙΚΗ ΔΗΜΟΚΡΑΤΙΑ
 ΝΟΜΟΣ ΛΑΣΙΘΙΟΥ
 ΔΗΜΟΣ ΑΓΙΟΥ ΝΙΚΟΛΑΟΥ
 Δ/ΝΣΗ ΜΕΛΕΤΩΝ

ΕΡΓΟ: ΧΩΡΟΘΕΤΗΣΗ ΝΕΩΝ ΣΚΙΑΣΤΡΩΝ (ΠΕΡΓΚΟΛΕΣ)
 ΣΤΗΝ ΛΙΜΝΗ ΑΓΙΟΥ ΝΙΚΟΛΑΟΥ
 ΘΕΣΗ: ΑΓΙΟΣ ΝΙΚΟΛΑΟΣ, ΛΙΜΝΗ
 ΦΑΣΗ ΕΡΓΟΥ: ΑΡΧΙΤΕΚΤΟΝΙΚΗ ΜΕΛΕΤΗ
 ΘΕΜΑ ΣΧΕΔΙΟΥ: ΑΞΟΝΟΜΕΤΡΙΚΗ ΛΕΠΤΟΜΕΡΕΙΑ ΠΕΡΓΚΟΛΑΣ
 ΚΛΙΜΑΚΑ: 1 / 20
 ΗΜΕΡΟΜΗΝΙΑ: ΑΡΙΘΜΟΣ ΣΧΕΔΙΟΥ:
 Απρίλιος 2016 Δ.2.0

ΣΥΝΤΑΞΑΣΙΑ	ΕΛΕΓΧΘΗΚΕ	ΘΕΩΡΗΘΗΚΕ
Ίρις Περούλιου - Σεργάκη Αρχιτέκτων Μηχανικός Ειδικός Συνεργάτης του Δήμου		Η Αναπληρώτρια Προϊσταμένη Δ/σης Μελετών
Αικατερίνη Μαμολιδή Πολιτικός Μηχανικός ΤΕ		Μαρία Αδάμ Πρατσινάκη Αρχιτέκτων Μηχανικός