


Πέργκολα Τύπου A2

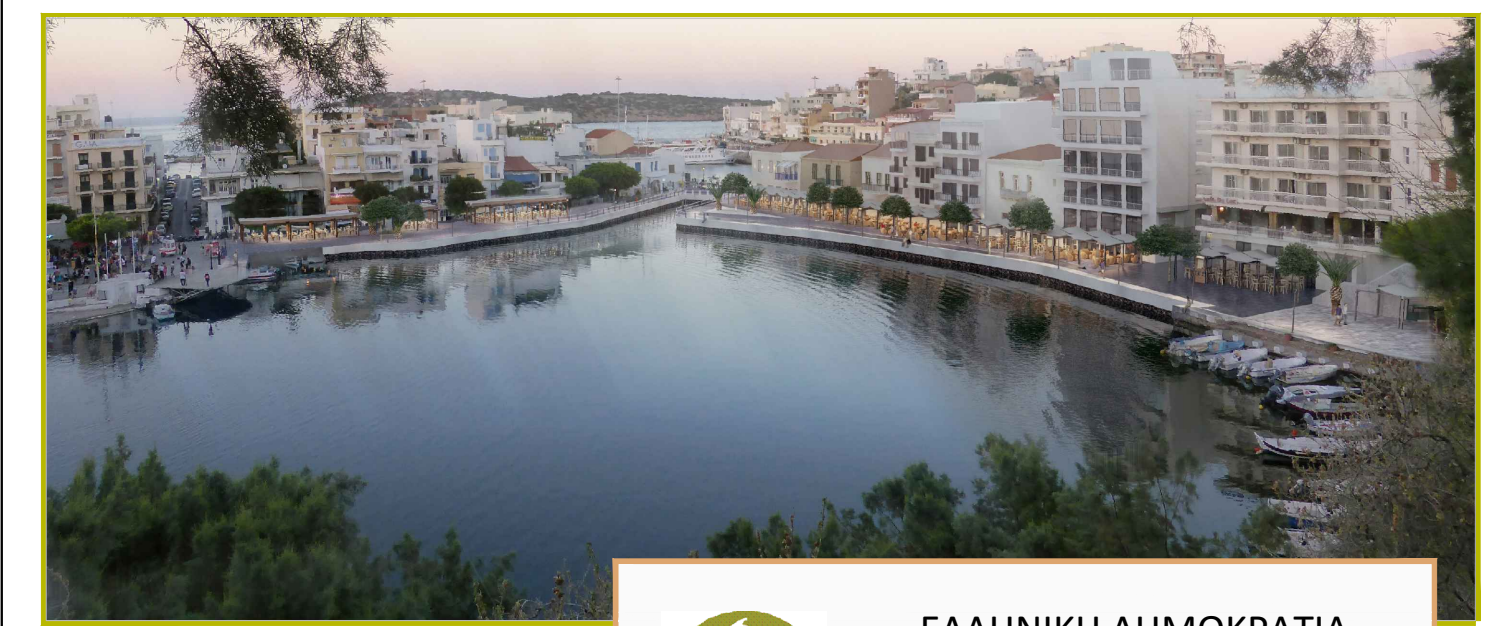

**ΕΛΛΗΝΙΚΗ ΔΗΜΟΚΡΑΤΙΑ
ΝΟΜΟΣ ΛΑΣΙΘΙΟΥ
ΔΗΜΟΣ ΑΓΙΟΥ ΝΙΚΟΛΑΟΥ
Δ/ΝΣΗ ΜΕΛΕΤΩΝ**

ΕΡΓΟ: ΧΩΡΟΘΕΤΗΣΗ ΝΕΩΝ ΣΚΙΑΣΤΡΩΝ (ΠΕΡΓΚΟΛΕΣ)

ΣΤΗΝ ΛΙΜΝΗ ΑΓΙΟΥ ΝΙΚΟΛΑΟΥ

ΘΕΣΗ: ΑΓΙΟΣ ΝΙΚΟΛΑΟΣ, ΛΙΜΝΗ

ΦΑΣΗ ΕΡΓΟΥ: ΑΡΧΙΤΕΚΤΟΝΙΚΗ ΜΕΛΕΤΗ

ΘΕΜΑ ΣΧΕΔΙΟΥ: ΑΞΟΝΟΜΕΤΡΙΚΗ ΛΕΠΤΟΜΕΡΕΙΑ ΠΕΡΓΚΟΛΑΣ

ΚΛΙΜΑΚΑ: 1 / 20

ΗΜΕΡΟΜΗΝΙΑ: ΑΡΙΘΜΟΣ ΣΧΕΔΙΟΥ:
Απρίλιος 2016 **Δ.3.0**

ΣΥΝΤΑΧΘΗΚΕ	ΕΛΕΓΧΘΗΚΕ	ΘΕΩΡΗΘΗΚΕ
Ίρις Περούλιου - Σεργάκη Αρχιτέκτων Μηχανικός Ειδικός Συνεργάτης του Δήμου		Η Ανατληρώτρια Προϊσταμένη Δ/σης Μελετών
Αικατερίνη Μαμουλίδη Πολιτικός Μηχανικός ΤΕ		Μαρία Αδάμ Πρατσινάκη Αρχιτέκτων Μηχανικός