


**Πέργκολα Τύπου Β2**

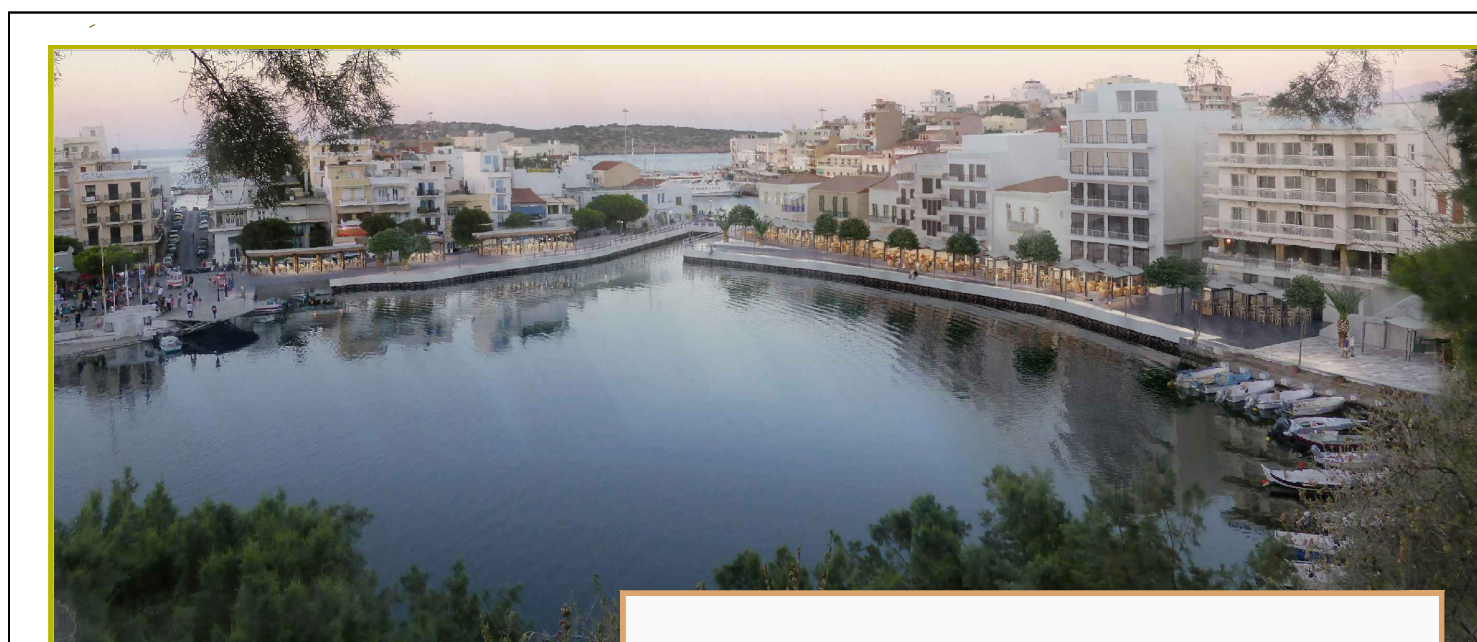

ΕΛΛΗΝΙΚΗ ΔΗΜΟΚΡΑΤΙΑ  
 ΝΟΜΟΣ ΛΑΣΙΘΙΟΥ  
 ΔΗΜΟΣ ΑΓΙΟΥ ΝΙΚΟΛΑΟΥ  
 Δ/ΝΣΗ ΜΕΛΕΤΩΝ

ΕΡΓΟ: ΧΩΡΟΘΕΤΗΣΗ ΝΕΩΝ ΣΚΙΑΣΤΡΩΝ (ΠΕΡΓΚΟΛΕΣ)  
 ΣΤΗΝ ΛΙΜΝΗ ΑΓΙΟΥ ΝΙΚΟΛΑΟΥ

ΘΕΣΗ: ΑΓΙΟΣ ΝΙΚΟΛΑΟΣ, ΛΙΜΝΗ

ΦΑΣΗ ΕΡΓΟΥ: ΑΡΧΙΤΕΚΤΟΝΙΚΗ ΜΕΛΕΤΗ

ΘΕΜΑ ΣΧΕΔΙΟΥ: ΑΞΟΝΟΜΕΤΡΙΚΗ ΛΕΠΤΟΜΕΡΕΙΑ ΠΕΡΓΚΟΛΑΣ

ΚΛΙΜΑΚΑ: 1 / 20

ΗΜΕΡΟΜΗΝΙΑ: ΑΡΙΘΜΟΣ ΣΧΕΔΙΟΥ:  
 Απρίλιος 2016 **Δ.4.0**

ΣΥΝΤΑΞΑΣΑ	ΕΛΕΓΧΘΗΚΕ	ΘΕΩΡΗΘΗΚΕ
Ίρις Περούλιου - Σεργάκη Αρχιτέκτων Μηχανικός Ειδικός Συνεργάτης του Δήμου		Η Αναπληρώτρια Προϊσταμένη Δ/νσης Μελετών
Αικατερίνη Μαμολίδη Πολιτικός Μηχανικός ΤΕ		Μαρία Αδάμ Πρατσινάκη Αρχιτέκτων Μηχανικός