


ΥΠΟΜΝΗΜΑ:

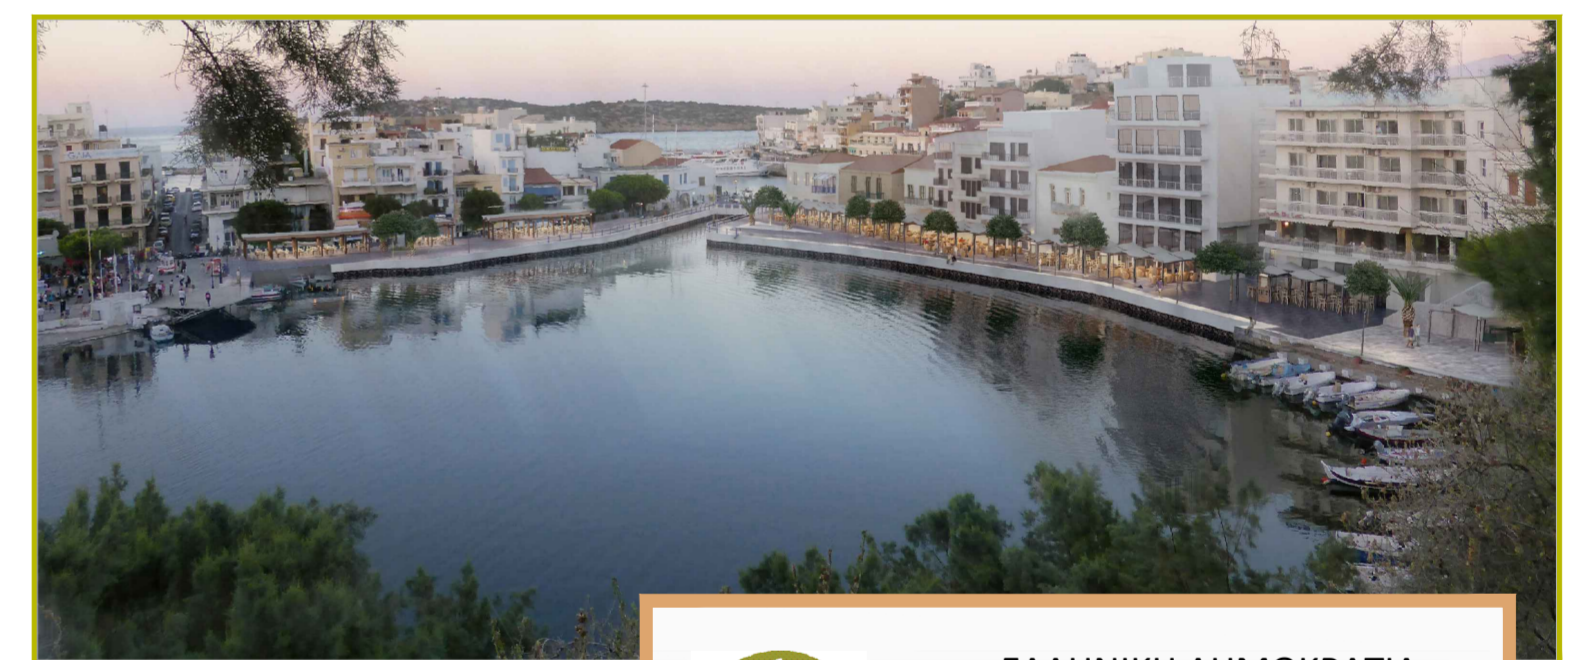

ΕΛΛΗΝΙΚΗ ΔΗΜΟΚΡΑΤΙΑ
ΝΟΜΟΣ ΛΑΣΙΘΙΟΥ
ΔΗΜΟΣ ΑΓΙΟΥ ΝΙΚΟΛΑΟΥ
Δ/ΝΣΗ ΜΕΛΕΤΩΝ

ΕΡΓΟ: ΧΩΡΟΘΕΤΗΣΗ ΝΕΩΝ ΣΚΙΑΣΤΡΩΝ (ΠΕΡΓΚΟΛΕΣ)

ΣΤΗΝ ΛΙΜΝΗ ΑΓΙΟΥ ΝΙΚΟΛΑΟΥ

ΘΕΣΗ: ΑΓΙΟΣ ΝΙΚΟΛΑΟΣ

ΦΑΣΗ ΕΡΓΟΥ: ΜΕΛΕΤΗ

ΘΕΜΑ ΣΧΕΔΙΟΥ: ΚΑΤΟΨΗ

ΚΛΙΜΑΚΑ: 1 / 100

ΗΜΕΡΟΜΗΝΙΑ: ΑΡΙΘΜΟΣ ΣΧΕΔΙΟΥ:
Απρίλιος 2016

A.1.2

ΣΥΝΤΑΞΑΣΑ

ΕΛΕΓΧΘΗΚΕ

ΘΕΩΡΗΘΗΚΕ

Ίρις Περούλιου - Σεργάκη
Αρχιτέκτων Μηχανικός
Ειδικός Συνεργάτης του Δήμου

Η Αναπληρώτρια
Προϊσταμένη Δ/σης
Μελετών

Αικατερίνη Μαμολίδη
Πολιτικός Μηχανικός ΤΕ

Μαρία Αδάμ Πρατσινάκη
Αρχιτέκτων Μηχανικός