


ΥΠΟΜΝΗΜΑ:

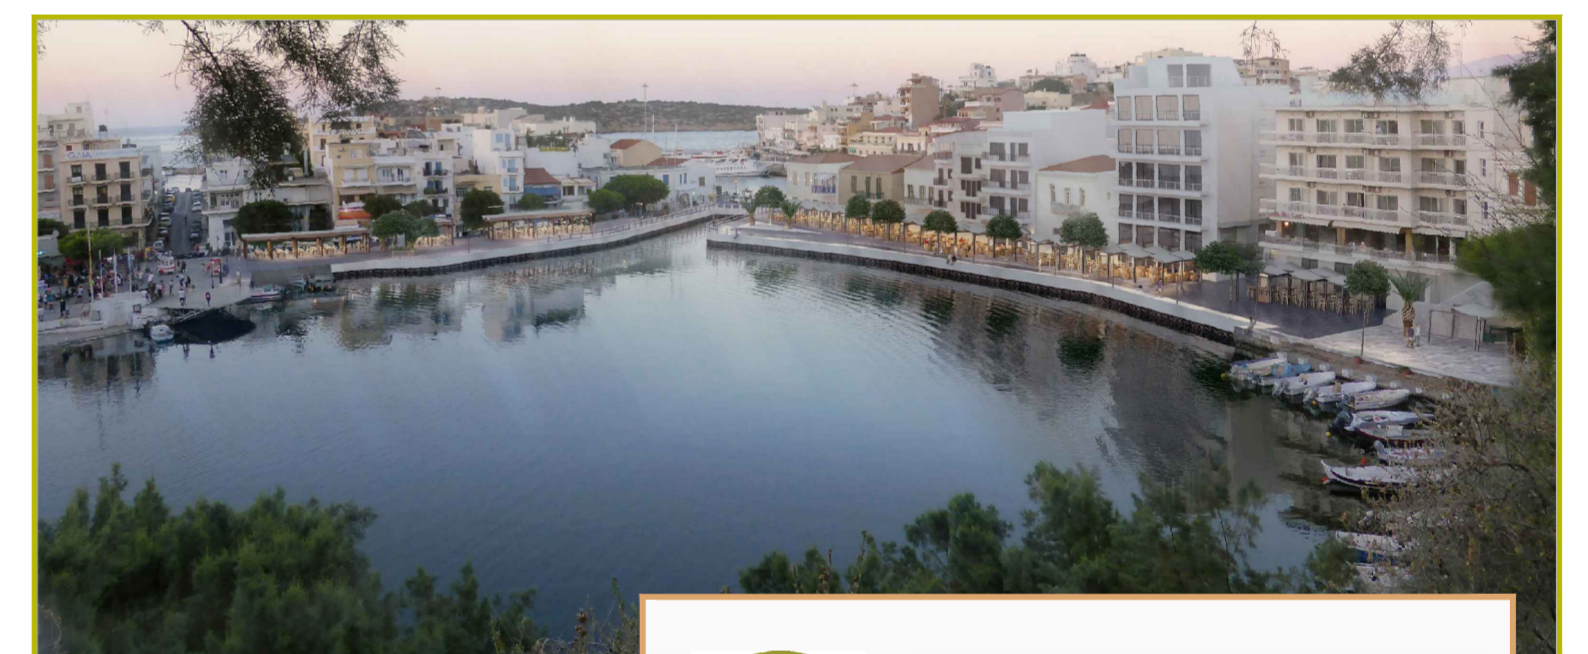

ΕΛΛΗΝΙΚΗ ΔΗΜΟΚΡΑΤΙΑ
ΝΟΜΟΣ ΛΑΣΙΘΙΟΥ
ΔΗΜΟΣ ΑΓΙΟΥ ΝΙΚΟΛΑΟΥ
Δ/ΝΣΗ ΜΕΛΕΤΩΝ

ΕΡΓΟ: ΧΩΡΟΘΕΤΗΣΗ ΝΕΩΝ ΣΚΙΑΣΤΡΩΝ (ΠΕΡΓΚΟΛΕΣ)

ΣΤΗΝ ΛΙΜΝΗ ΑΓΙΟΥ ΝΙΚΟΛΑΟΥ

ΘΕΣΗ: ΑΓΙΟΣ ΝΙΚΟΛΑΟΣ

ΦΑΣΗ ΕΡΓΟΥ: ΜΕΛΕΤΗ

ΘΕΜΑ ΣΧΕΔΙΟΥ: ΚΑΤΩΦΗ

ΚΛΙΜΑΚΑ: 1 / 100

ΗΜΕΡΟΜΗΝΙΑ: ΑΡΙΘΜΟΣ ΣΧΕΔΙΟΥ:
Απρίλιος 2016

A.2.2

ΣΥΝΤΑΞΑΣΑ	ΕΛΕΓΧΘΗΚΕ	ΘΕΩΡΗΘΗΚΕ
Ίρις Περούλιου - Σεργάκη Αρχιτέκτων Μηχανικός Ειδικός Συνεργάτης του Δήμου		Η Αναπληρώτρια Προϊσταμένη Δ/σης Μελετών
Αικατερίνη Μαμολίδη Πολιτικός Μηχανικός ΤΕ		Μαρία Αδάμ Πρατσινάκη Αρχιτέκτων Μηχανικός