Ψηφιακά υπογεγραμμένο από STAVROS KARYOTAKIS
Ημερομηνία: 2021.08.27 11:38:26 EEST

Όρια Οικοπέδου

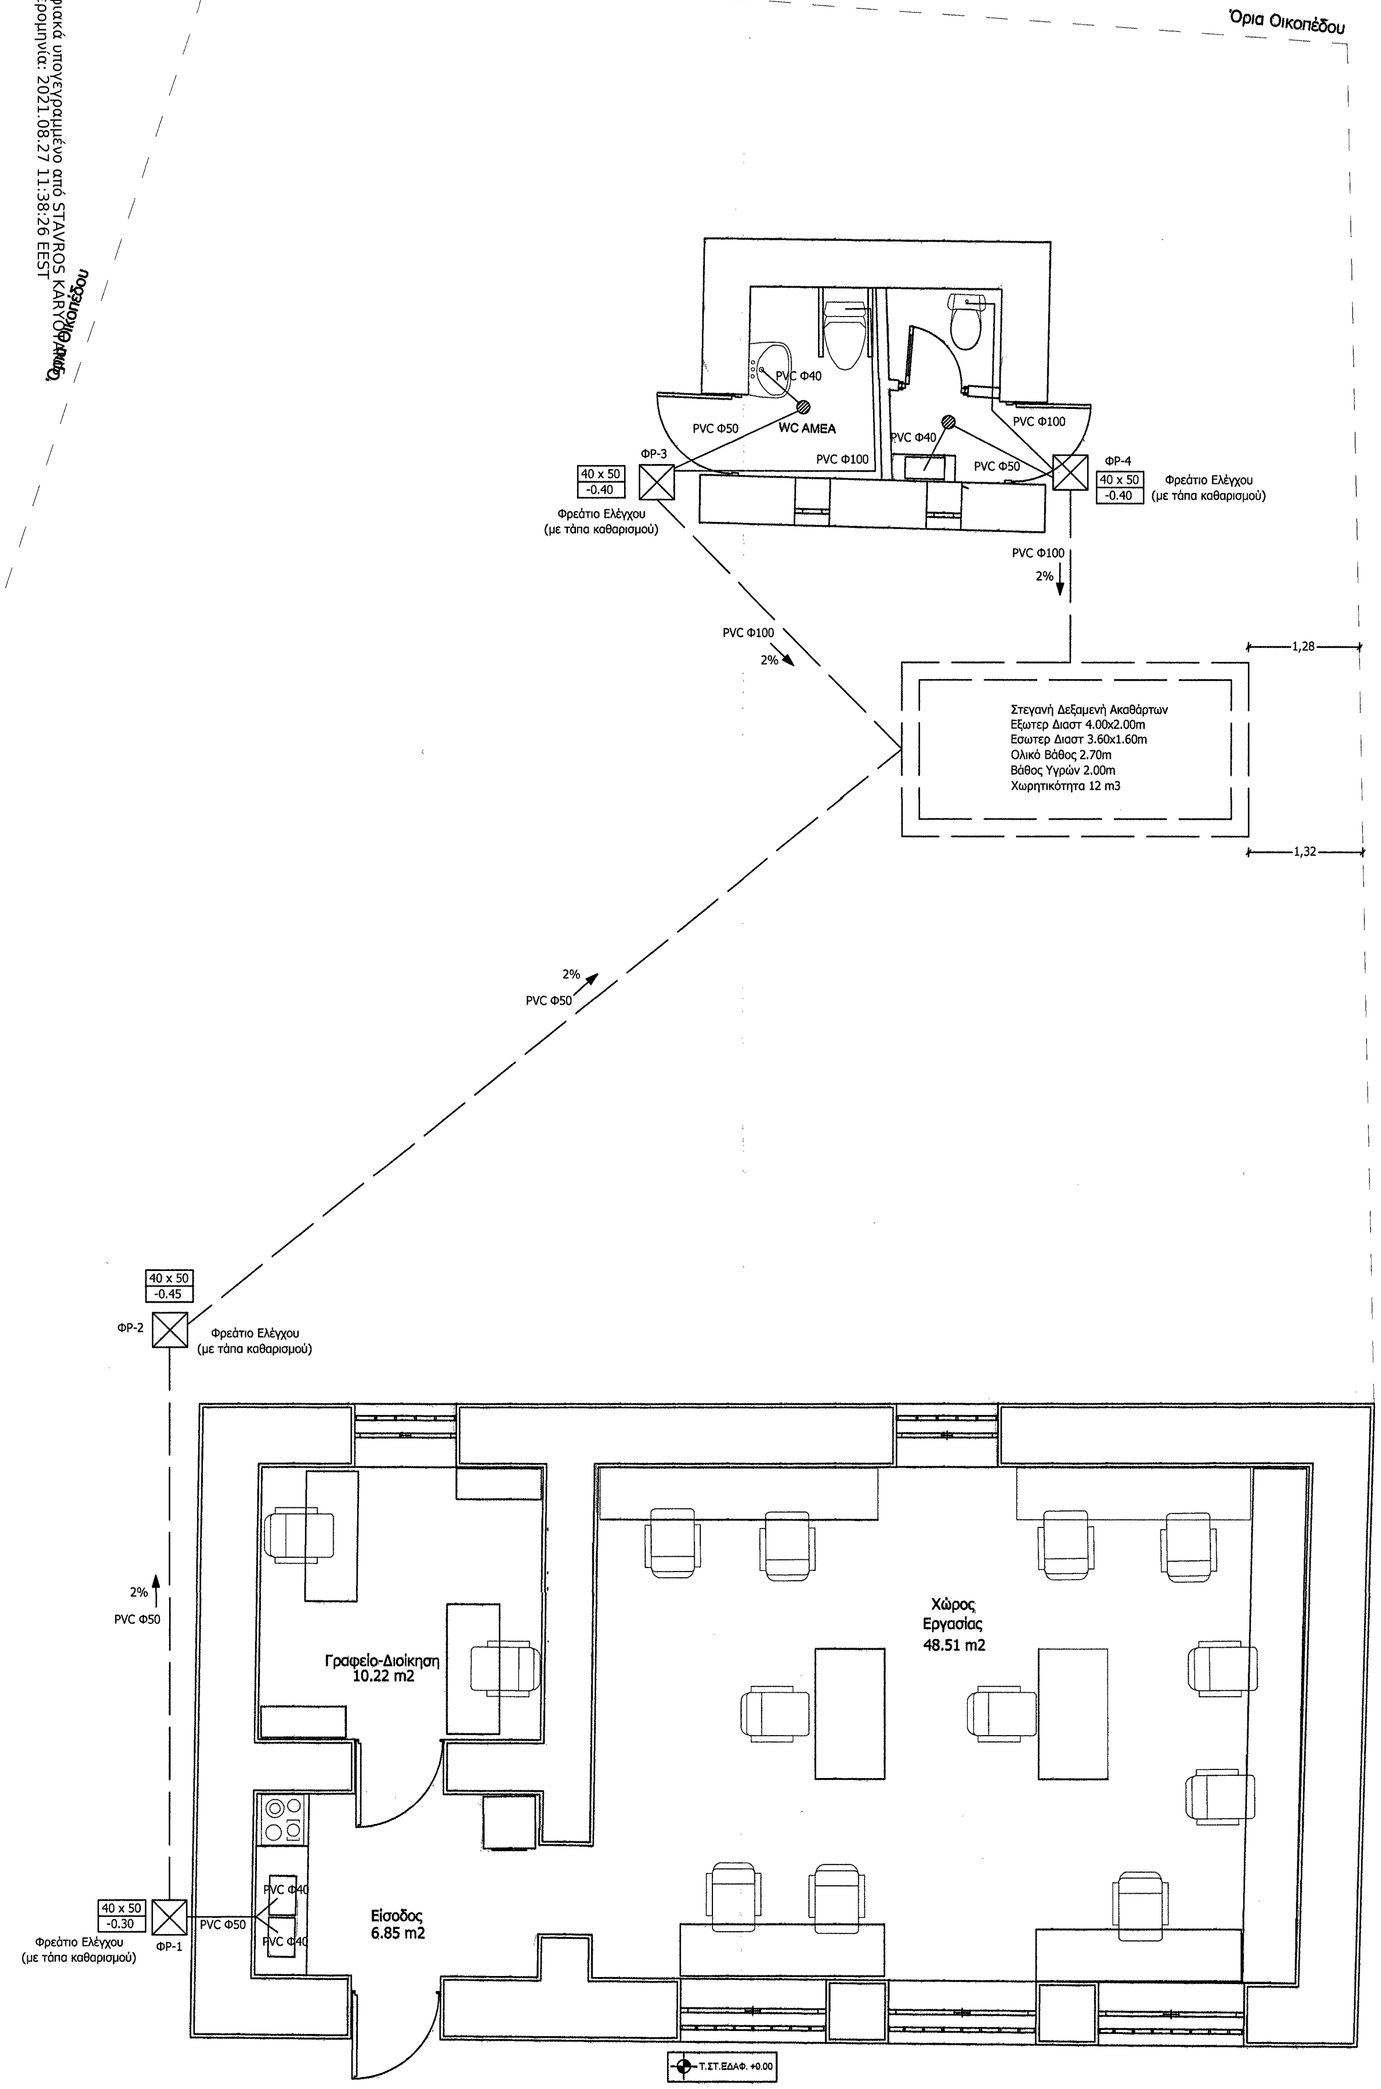

ΠΑΝΕΠΙΣΤΗΜΙΟ ΚΡΗΤΗΣ

ΥΠΟΔΙΕΥΘΥΝΣΗ ΤΕΧΝΙΚΩΝ ΕΡΓΩΝ
ΚΤΗΡΙΟ ΔΙΟΙΚΗΣΗΣ
ΠΑΝ/ΠΟΛΗ ΗΡΑΚΛΕΙΟΥ

ΕΡΓΟ: ΑΠΟΚΑΤΑΣΤΑΣΗ ΚΤΗΡΙΟΥ ΔΗΜΟΤΙΚΟΥ ΣΧΟΛΕΙΟΥ ΦΙΝΟΚΑΛΙΑ ΓΙΑ ΤΗ ΔΗΜΙΟΥΡΓΙΑ "ΚΕΝΤΡΟΥ ΕΝΗΜΕΡΩΣΗΣ ΓΙΑ ΤΟ ΚΛΙΜΑ ΚΑΙ ΤΟ ΠΕΡΙΒΑΛΛΟΝ"

ΘΕΣΗ ΕΡΓΟΥ: ΕΝΤΟΣ ΤΩΝ ΚΟΙΝΩΝ ΟΡΙΩΝ ΟΙΚΙΣΜΩΝ "ΦΙΝΟΚΑΛΙΑΣ" - "ΚΟΥΔΟΥΜΑΛΟΣ" - "ΑΓ. ΝΙΚΟΛΑΟΣ" ΔΗΜΟΥ ΑΓΙΟΥ ΝΙΚΟΛΑΟΥ

ΦΑΣΗ ΜΕΛΕΤΗΣ:	ΗΜΕΡΟΜΗΝΙΑ:
ΟΡΙΣΤΙΚΗ ΜΕΛΕΤΗ	Ιούλιος 2017
ΜΕΛΕΤΗ:	ΑΡΙΘΜΟΣ ΣΧΕΔΙΟΥ:
ΗΛΕΚΤΡΟΜΗΧΑΝΟΛΟΓΙΚΗ	ΑΠ-1
ΤΙΤΛΟΣ ΣΧΕΔΙΟΥ:	ΚΛΙΜΑΚΑ:
ΑΠΟΧΕΤΕΥΣΗ	1:50

ΟΜΑΔΑ ΜΕΛΕΤΗΣ :

ΧΑΡΑΛΑΜΠΟΣ ΚΥΡΙΑΚΑΚΗΣ
ΔΙΠΛ. ΗΛΕΚΤΡΟΛΟΓΟΣ ΜΗΧΑΝΙΚΟΣ
ΥΠΟΔ/ΣΗΣ ΤΕΧΝΙΚΩΝ ΕΡΓΩΝ
ΠΑΝΕΠΙΣΤΗΜΙΟΥ ΚΡΗΤΗΣ
ΑΜ ΤΕΕ 59.980

ΕΛΕΓΧΘΗΚΕ

ΚΑΡΥΩΤΑΚΗΣ ΣΤΑΥΡΟΣ
ΠΕ 3 Πολιτικός Μηχανικός

ΘΕΩΡΗΘΗΚΕ
Νικόλαος 13-10-17
Ο Προϊστάμενος
ΔΙΕΥΘΥΝΣΗΣ ΜΕΛΕΤΩΝ

Μαρία Αδάμ Πρατσινάκη
Αρχιτέκτων Μηχανικός