



Όρια Οικονομείου

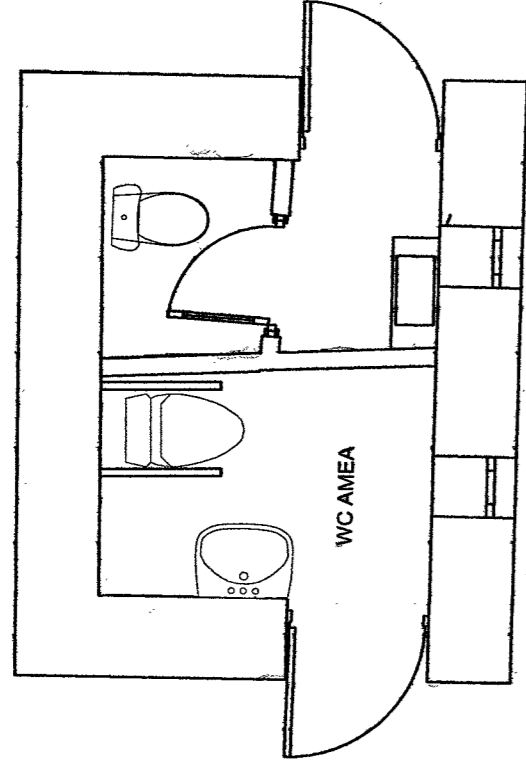

Όρια Οικονομείου

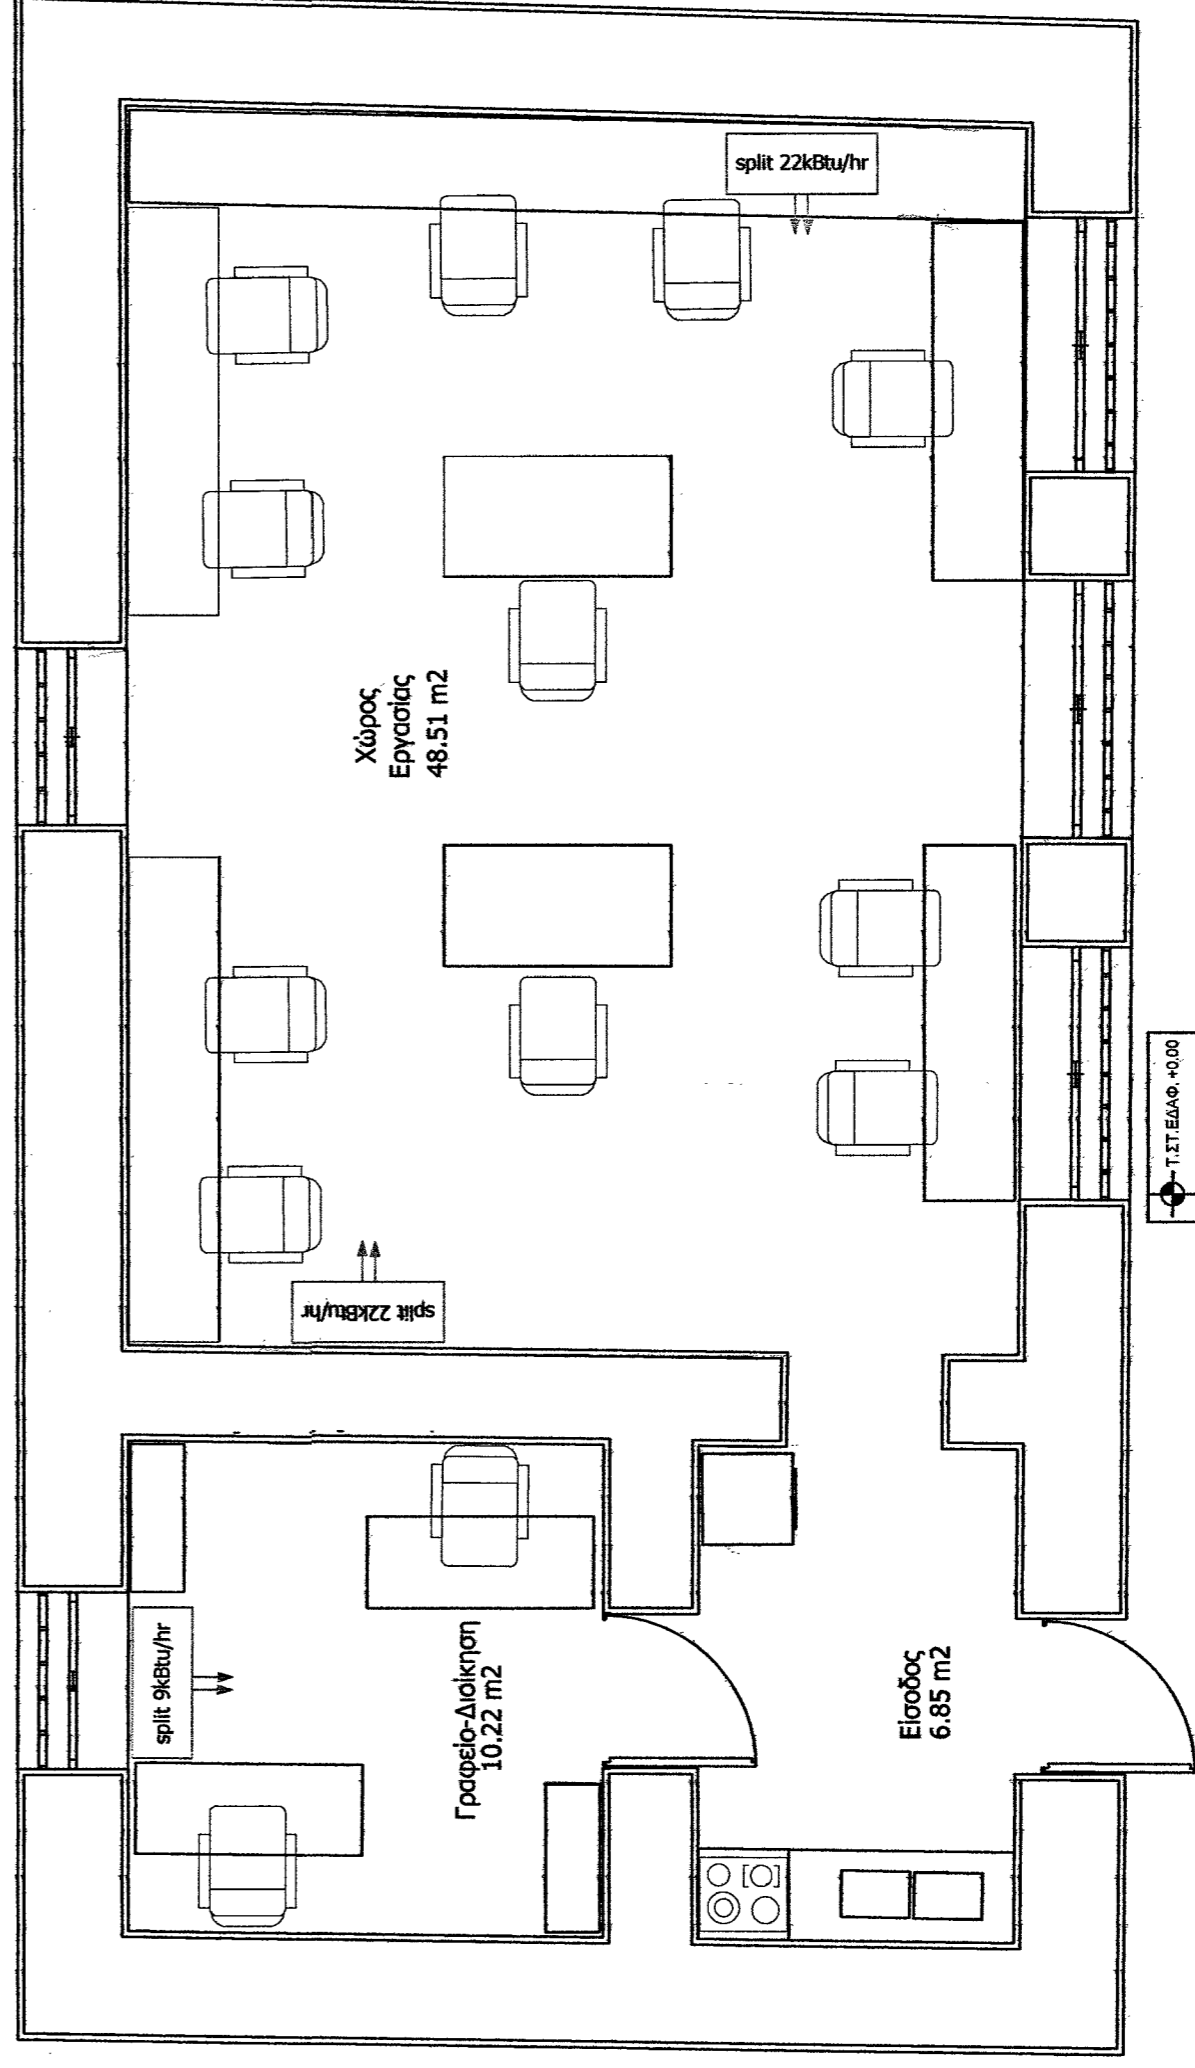

**ΠΑΝΕΠΙΣΤΗΜΙΟ ΚΡΗΤΗΣ**  
ΥΠΟΔΙΕΥΘΥΝΣΗ ΤΕΧΝΙΚΩΝ ΕΡΓΩΝ  
ΚΤΗΡΙΟ ΔΙΟΙΚΗΣΗΣ  
ΠΑΝ/ΠΟΛΗ ΗΡΑΚΛΕΙΟΥ

ΕΡΓΟ: ΑΠΟΚΑΤΑΣΤΑΣΗ ΚΤΗΡΙΟΥ ΔΗΜΟΤΙΚΟΥ ΣΧΟΛΕΙΟΥ ΦΙΝΟΚΑΛΙΑ ΓΙΑ ΤΗ ΔΗΜΙΟΥΡΓΙΑ "ΚΕΝΤΡΟΥ ΕΝΗΜΕΡΩΣΗΣ ΓΙΑ ΤΟ ΚΛΙΜΑ ΚΑΙ ΤΟ ΠΕΡΙΒΑΛΛΟΝ"

ΘΕΣΗ ΕΡΓΟΥ: ΕΝΤΟΣ ΤΩΝ ΚΟΙΝΩΝ ΟΡΙΩΝ ΟΙΚΙΣΜΩΝ "ΦΙΝΟΚΑΛΙΑΣ" - "ΚΟΥΔΟΥΜΑΛΟΣ" - "ΑΓ. ΝΙΚΟΛΑΟΣ" ΔΗΜΟΥ ΑΓΙΟΥ ΝΙΚΟΛΑΟΥ

ΦΑΣΗ ΜΕΛΕΤΗΣ:

ΟΡΙΣΤΙΚΗ ΜΕΛΕΤΗ

ΗΜΕΡΟΜΗΝΙΑ:

Ιούλιος 2017

ΜΕΛΕΤΗ:

ΗΛΕΚΤΡΟΜΗΧΑΝΟΛΟΓΙΚΗ

ΑΡΙΘΜΟΣ ΣΧΕΔΙΟΥ:

ΚΛ-1


ΤΙΤΛΟΣ ΣΧΕΔΙΟΥ:


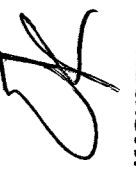
ΚΛΙΜΑΤΙΣΜΟΣ

ΚΛΙΜΑΚΑ:

1:50

ΟΜΑΔΑ ΜΕΛΕΤΗΣ :

  
ΧΑΡΑΛΑΜΠΟΣ ΚΥΡΙΑΚΑΚΗΣ  
ΔΙΠΛ. ΗΛΕΚΤΡΟΛΟΓΟΣ ΜΗΧΑΝΙΚΟΣ  
ΥΠΟΔΙΕΥΘΥΝΣΗ ΤΕΧΝΙΚΩΝ ΕΡΓΩΝ  
ΠΑΝΕΠΙΣΤΗΜΙΟΥ ΚΡΗΤΗΣ  
ΑΜ ΤΕΕ 59.980

ΕΛΕΥΘΕΡΗ ΘΕΩΡΗΘΗΚΕ  
ΔΙΠΛ. ΗΛΕΚΤΡΟΛΟΓΟΣ ΜΗΧΑΝΙΚΟΣ  
ΥΠΟΔΙΕΥΘΥΝΣΗ ΤΕΧΝΙΚΩΝ ΕΡΓΩΝ  
ΠΑΝΕΠΙΣΤΗΜΙΟΥ ΚΡΗΤΗΣ  
ΑΜ ΤΕΕ 59.980  
  
ΚΑΡΥΣΤΑΚΗΣ ΣΤΑΥΡΟΣ  
ΠΕ 3 Πολιτικός Μηχανικός  
  
ΚΑΡΥΣΤΑΚΗΣ ΣΤΑΥΡΟΣ  
ΠΕ 3 Πολιτικός Μηχανικός  
Διπλ. Ηλ. Μηχανικός