
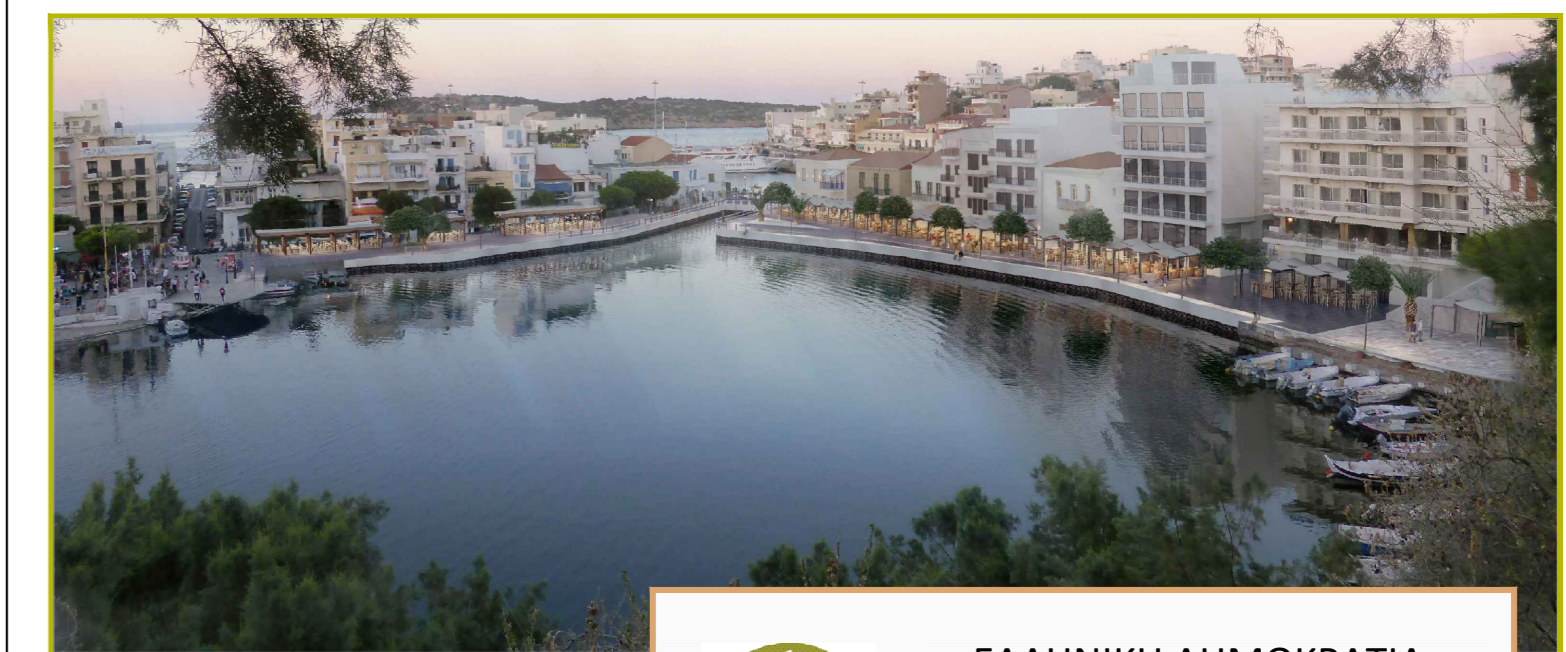


ΥΠΟΜΝΗΜΑ:

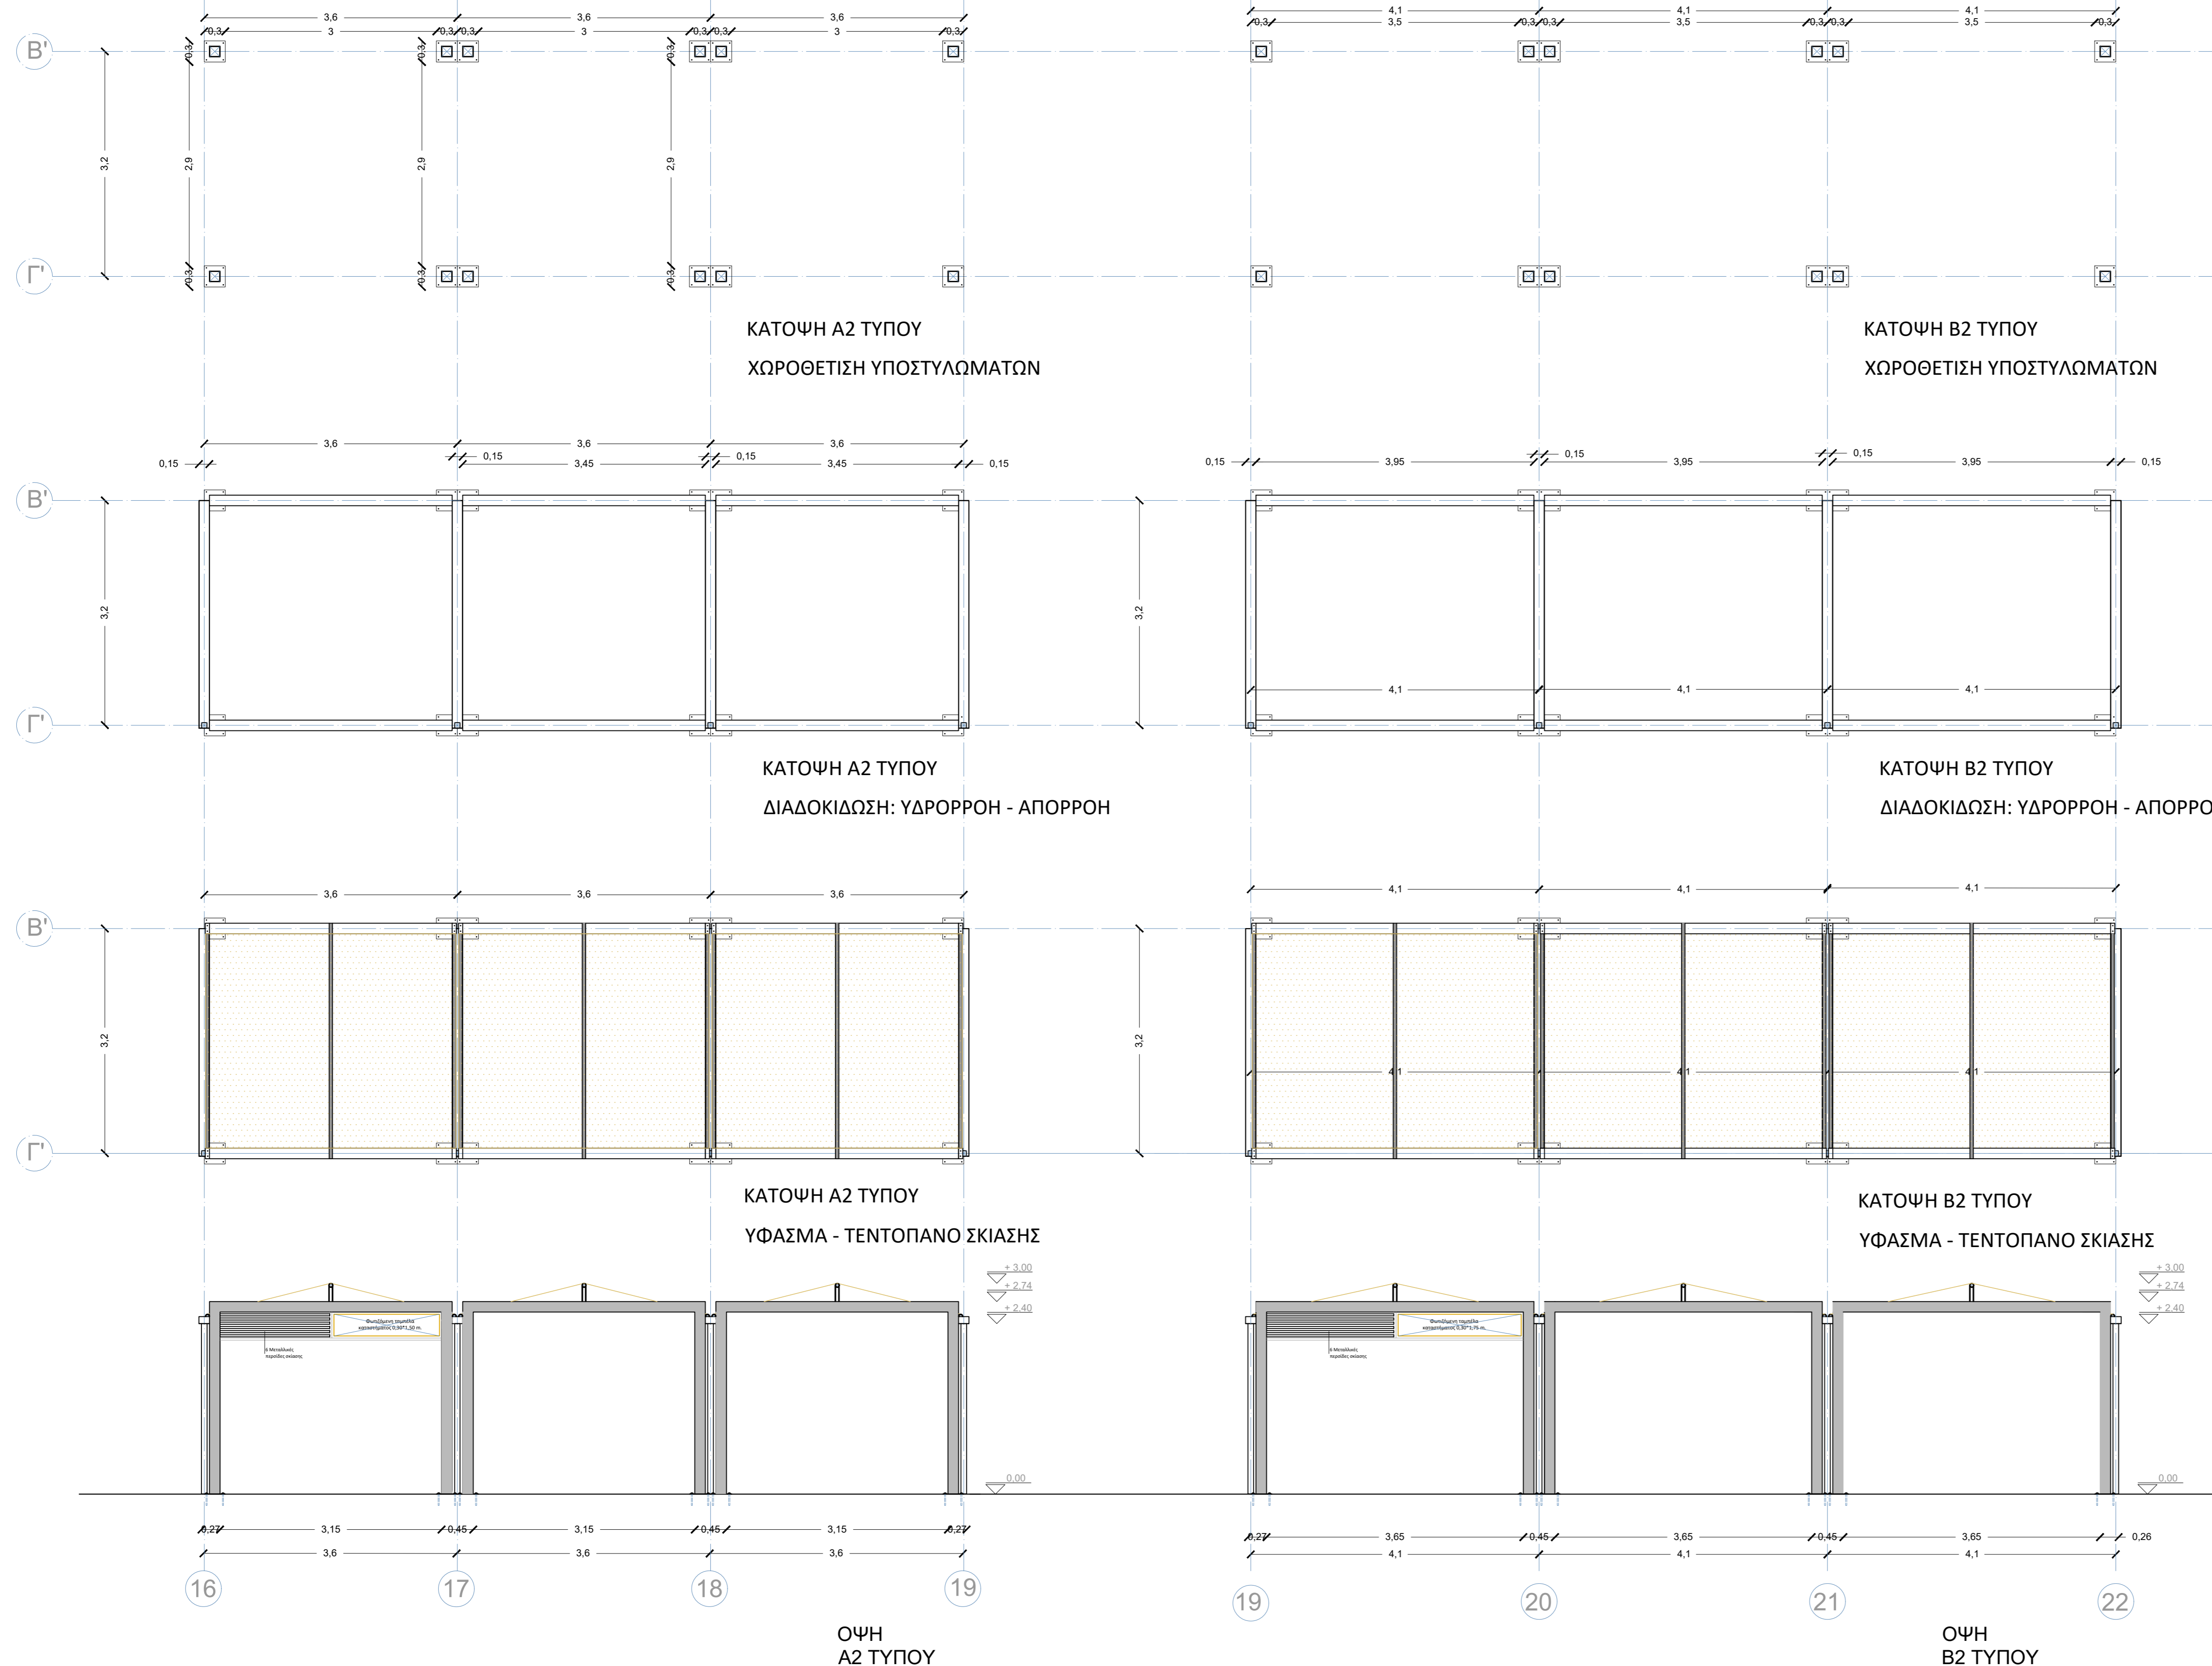

ΕΛΛΗΝΙΚΗ ΔΗΜΟΚΡΑΤΙΑ  
ΝΟΜΟΣ ΛΑΣΙΘΙΟΥ  
ΔΗΜΟΣ ΑΓΙΟΥ ΝΙΚΟΛΑΟΥ  
Δ/ΝΣΗ ΜΕΛΕΤΩΝ

ΕΡΓΟ: ΧΩΡΟΘΕΤΗΣΗ ΝΕΩΝ ΣΚΙΑΣΤΡΩΝ (ΠΕΡΓΚΟΛΕΣ)

ΣΤΗΝ ΛΙΜΝΗ ΑΓΙΟΥ ΝΙΚΟΛΑΟΥ

ΘΕΣΗ: ΑΓΙΟΣ ΝΙΚΟΛΑΟΣ  
ΛΙΜΝΗ

ΦΑΣΗ ΕΡΓΟΥ: ΜΕΛΕΤΗ

ΘΕΜΑ ΣΧΕΔΙΟΥ: ΛΕΠΤΟΜΕΡΕΙΑ ΠΕΡΓΚΟΛΑΣ α2 & β2

ΚΛΙΜΑΚΑ: 1 / 50

ΗΜΕΡΟΜΗΝΙΑ: ΑΡΙΘΜΟΣ ΣΧΕΔΙΟΥ:  
Απρίλιος 2016 **Γ.2.0**

ΣΥΝΤΑΞΑΣΑ	ΕΛΕΓΧΘΗΚΕ	ΘΕΩΡΗΘΗΚΕ
Ίρις Περούλιου - Σεργάκη Αρχιτέκτων Μηχανικός Ειδικός Συνεργάτης του Δήμου		Η Αναπληρώτρια Προϊσταμένη Δ/νσης Μελετών
Αικατερίνη Μαμολίδη Πολιτικός Μηχανικός ΤΕ		Μαρία Αδάμ Πραταινίκη Αρχιτέκτων Μηχανικός