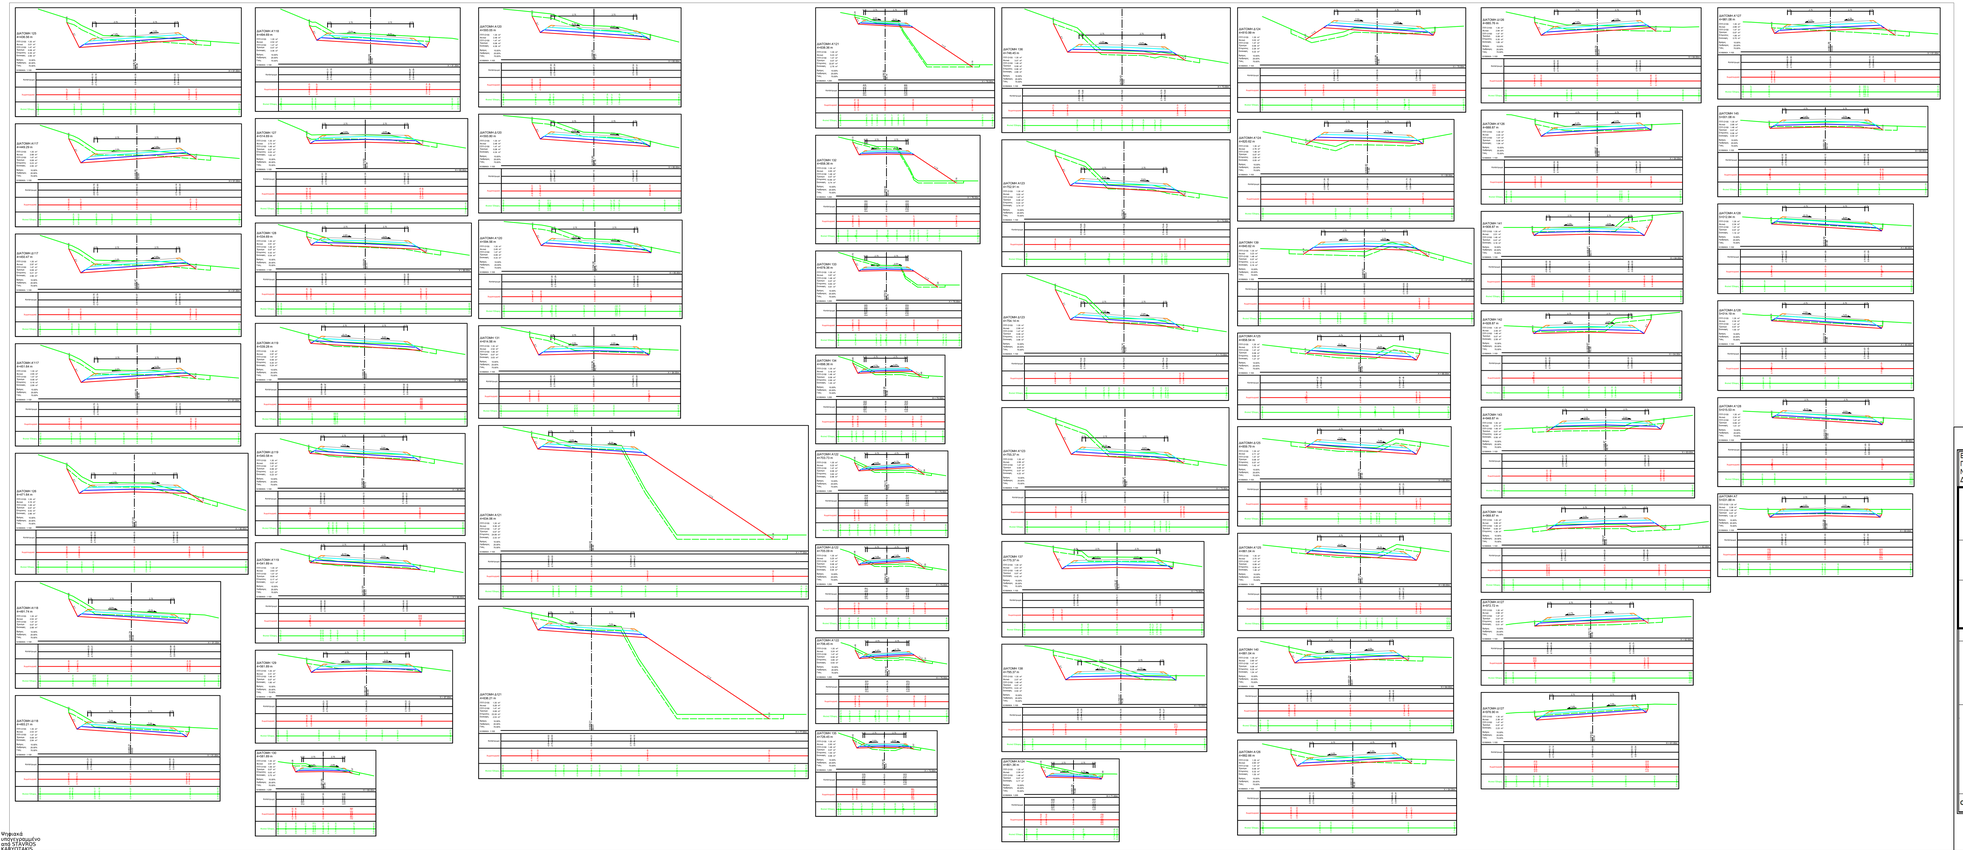

ΕΛΛΗΝΙΚΗ ΔΗΜΟΚΡΑΤΙΑ
ΠΕΡΙΦΕΡΕΙΑ ΚΡΗΤΗΣ
ΝΟΜΟΣ ΛΑΣΙΘΙΟΥ
ΔΗΜΟΣ ΑΓΙΟΥ ΝΙΚΟΛΑΟΥ

ΠΡΟΓΡΑΜΜΑ ΑΓΡΟΤΙΚΗΣ ΑΝΑΠΤΥΞΗΣ (ΠΑΑ) 2014-2020
ΔΡΑΣΗ 4.3.4: «Βελτίωση αγροτικού δρόμου από Κάμπο Κριτσάς προς Αγ. Σύλλα Καλοχωριανό»

ΜΕΛΕΤΗ ΟΔΟΠΟΙΙΑΣ

ΔΙΑΤΟΜΕΣ
ΑΠΟ Χ.Θ. 4+416 έως 5+031,88

ΚΛΙΜΑΚΑ ΜΗΚΟΝΙΥΨΩΝ
1: 100

ΑΡΙΘΜΟΣ ΧΑΡΤΗ
ΔΙΑΤ.05

ΥΠΟΓΡΑΦΗ - ΣΦΡΑΓΙΔΑ	ΣΥΝΤΑΞΗ

ΕΓΚΡΙΣΕΙΣ	ΕΛΕΓΧΟΣ	ΘΕΩΡΗΣΗ

ΟΚΤΩΒΡΙΟΣ 2017

Ψηφιακά υπογεγραμμένο από ΣΙΑΝΙΟΣ ΚΑΛΟΓΙΑΝΝΗΣ
Ημερομηνία: 2020.03.09